



ПРАВИЛА ЗЕМЛЕПОЛЬЗОВАНИЯ И ЗАСТРОЙКИ

Карта градостроительного зонирования территории Великоархангельского сельского поселения Бутурлиновского муниципального района Воронежской области

УСЛОВНЫЕ ОБОЗНАЧЕНИЯ

Территориальные границы

- Граница сельского поселения
- Граница населенного пункта

Территории, для которых градостроительные регламенты не устанавливаются


- Сельскохозяйственные угодья в составе земель сельскохозяйственного назначения
- Земли песного фонда
- Земли, покрытые поверхностными водами
- Особо охраняемые природные территории
- Территории, которые регламентируются положением об ООПТ

Территориальные зоны

- Ж1/1 Зона застройки индивидуальными жилыми домами села Великоархангельское
- Ж1/2 Зона застройки индивидуальными жилыми домами села Тюниково
- ОД/1 Общественно-деловая зона села Великоархангельское
- ОД/2 Общественно-деловая зона села Тюниково
- Р1/1 Зона рекреационного назначения - объектов отдыха села Великоархангельское
- Р1/2 Зона рекреационного назначения - объектов отдыха села Тюниково
- Р2/2 Зона природных территорий и защитного озеленения села Тюниково
- ИТ1/1 Зона улиц, дорог, инженерной и транспортной инфраструктуры села Великоархангельское
- ИТ1/2 Зона улиц, дорог, инженерной и транспортной инфраструктуры села Тюниково
- ИТ1 Зона улиц, дорог, инженерной и транспортной инфраструктуры за границами населенных пунктов
- СХ1/1 Зона сельскохозяйственного использования в границах населенного пункта села Великоархангельское
- СХ1/2 Зона сельскохозяйственного использования в границах населенного пункта села Тюниково
- СХ2/1 Зона сельскохозяйственного производства села Великоархангельское
- СХ2 Зона сельскохозяйственного производства за границами населенных пунктов
- СХ3/1 Зона ритуальных объектов села Великоархангельское
- СХ3/2 Зона ритуальных объектов села Тюниково
- СХ2/1 Зона обработки, утилизации, обезвреживания, размещения твердых коммунальных отходов села Великоархангельское
- П1/1 Производственно-коммунальная зона села Великоархангельское

Прочие объекты

- Улично-дорожная сеть населенного пункта

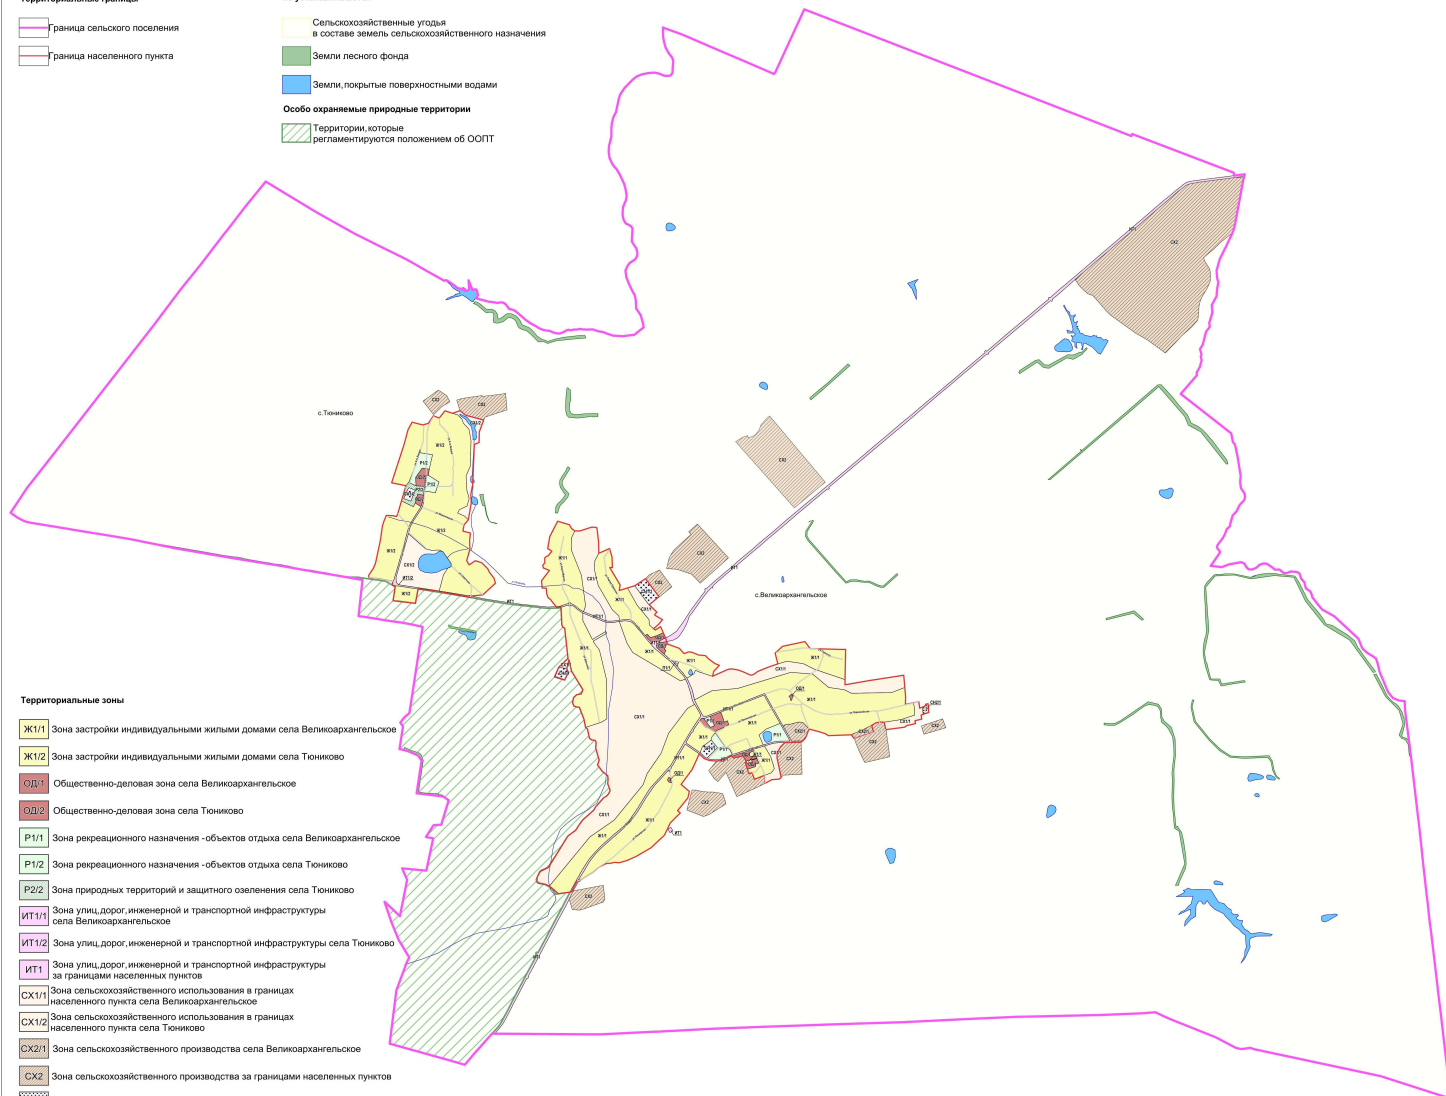

МАСШТАБ 1:25000

