



ПРАВИЛА ЗЕМЛЕПОЛЬЗОВАНИЯ И ЗАСТРОЙКИ

Карта градостроительного зонирования с отображением зон с особыми условиями использования территории Великоархангельского сельского поселения Бутурлиновского муниципального района Воронежской области

УСЛОВНЫЕ ОБОЗНАЧЕНИЯ

Территориальные границы

Граница сельского поселения

Граница населенного пункта

Территории, для которых градостроительные регламенты не устанавливаются

Сельскохозяйственные угодья в составе земель сельскохозяйственного назначения

Земли лесного фонда

Земли, покрытые поверхностными водами

Виды территориальных зон

Зона застройки индивидуальными жилыми домами

Общественно-деловая зона

Зона рекреационного назначения - объектов отдыха

Зона природных территорий и защитного озеленения

Виды территориальных зон

Зона улиц, дорог, инженерной и транспортной инфраструктуры

Зона сельскохозяйственного использования в границах населенных пунктов

Зона сельскохозяйственного производства

Зона ритуальных объектов

Зона обработки, утилизации, обезвреживания, размещения твердых коммунальных отходов

Производственно-коммунальная зона

Зоны с особыми условиями использования территории

Водоохранная зона

Прибрежная защитная полоса

Ориентировочная (нормативная) санитарно-защитная зона

Охранная зона объектов электроэнергетики

Охранная зона трубопроводов

Охранная зона линий и сооружений связи

Защитная зона объекта культурного наследия

Зоны санитарной охраны источников питьевого и хозяйственно-бытового водоснабжения


Первый пояс

Третий пояс

Прочие объекты

Объект культурного наследия

Государственный комплексный природный заказник областного значения "Великоархангельский"

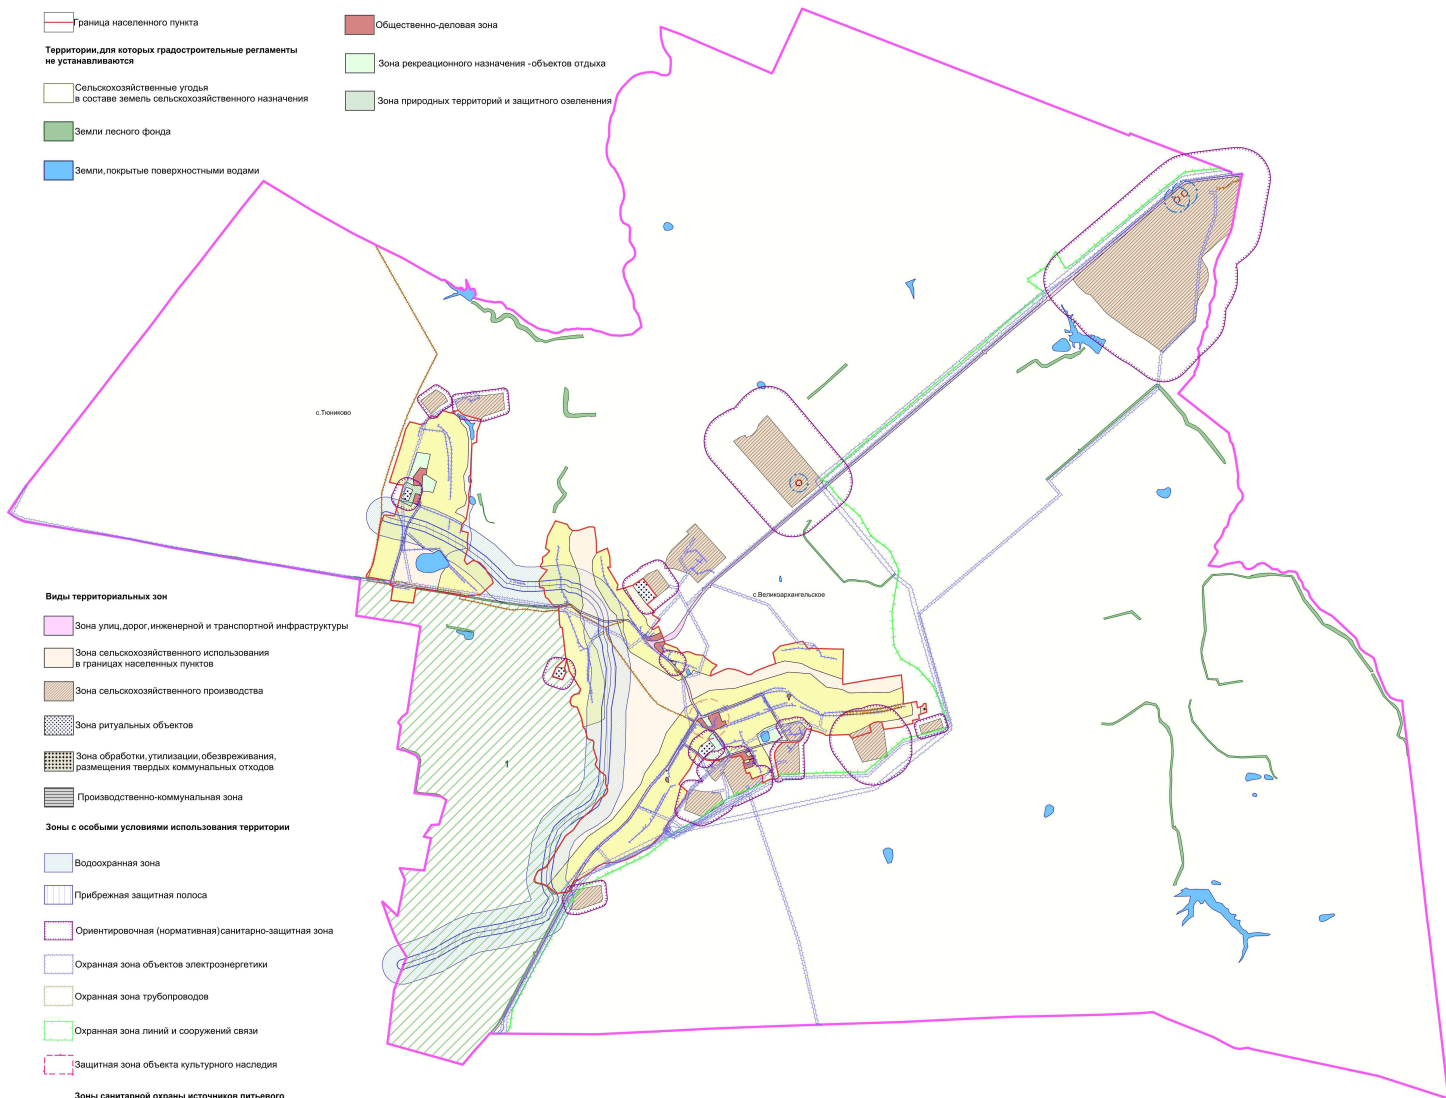

МАСШТАБ 1:25000

